# ŁAZIENKA-ARANŻACJA

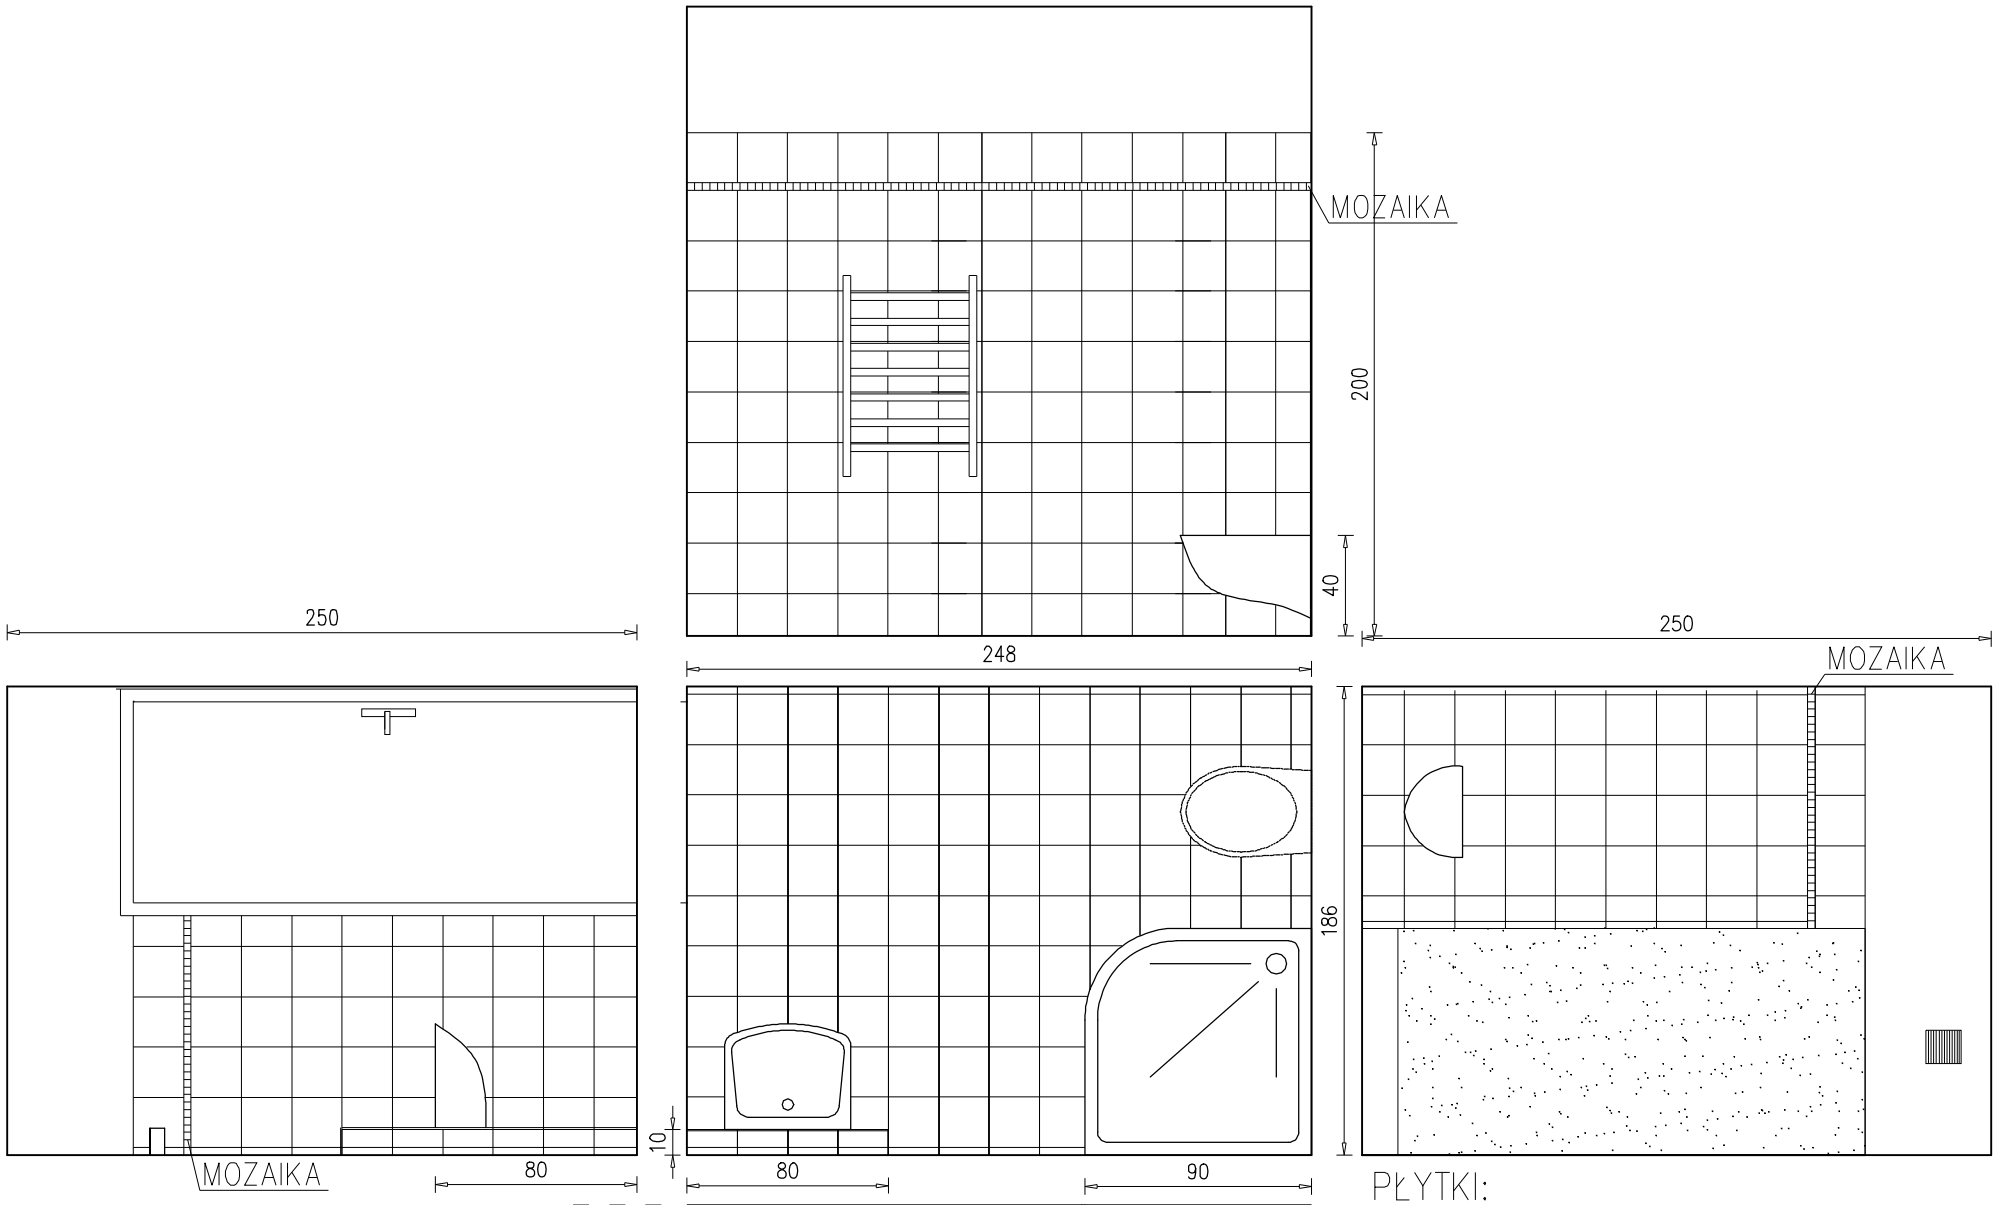


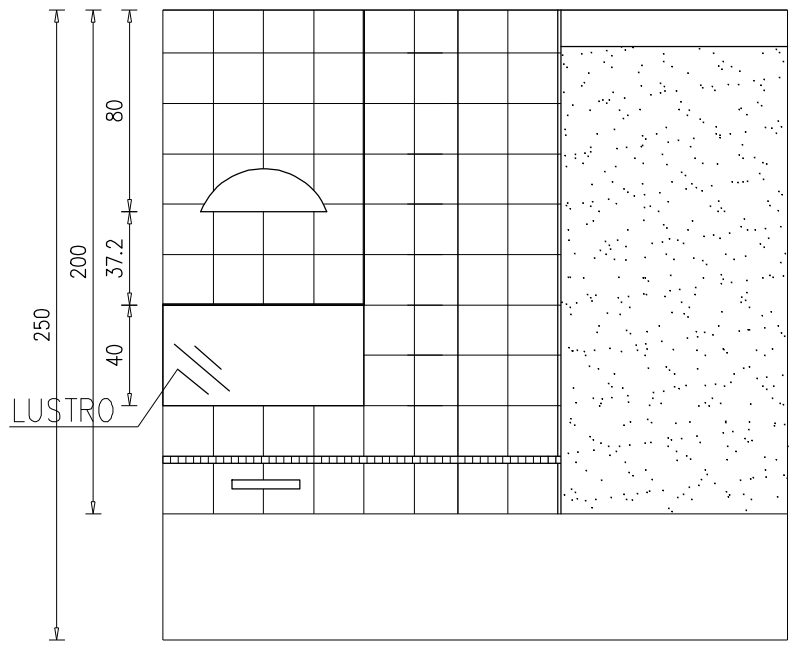


PŁYTKI:

POSZADZKA–Tubądzin Pastel Mono Gres wym. 20x20cm lub równoważne
ŚCIANY–Tubądzin Pastel połysk, wym. 20x20cm lub równoważne
KOLORYSTYKA DO UZGODNIENIA Z INWESTOREM


Biuro projektów i usług inwestycyjnych INSTAL STD
tel. 501 292 469
ul. Wysockiego 28 p.23 w Wałbrzychu


| | | | |
|---|---|---|---|
| Projektant: br. architektoniczna | mgr inż. arch. Joanna Drzygała | nr 27/07/DOIA | Data: 27.03.2019 |
| Temat: | Przebudowa pokoi mieszkalnych polegająca na wydzieleniu łazienek wraz z przebudową klatek schodowch oraz wejścia głównego w budynku nr 8 „OBORA" w kompleksie obiektów Fundacji „Krzyżowa" dla Porozumienia Europejskiego w Krzyżowej. | | Stadium: PW |
| Inwestor: | *Fundacja "Krzyżowa" dla Porozumienia Europejskiego Krzyżowa 7, 58–112 Grodziszcze* | | Skala: |
| Tytuł rys.: | ŁAZIENKA-ARANŻACJA | | Nr rys.: 11 |